

STAROSTA ZĄBKOWICKI


ul. Sienkiewicza 11
57-200 Ząbkowice Śląskie

MAPA ZASADNICZA

Sekcje mapy: 6.138.11.10.4; 6.138.12.06.3

SKALA 1:1000

(2)

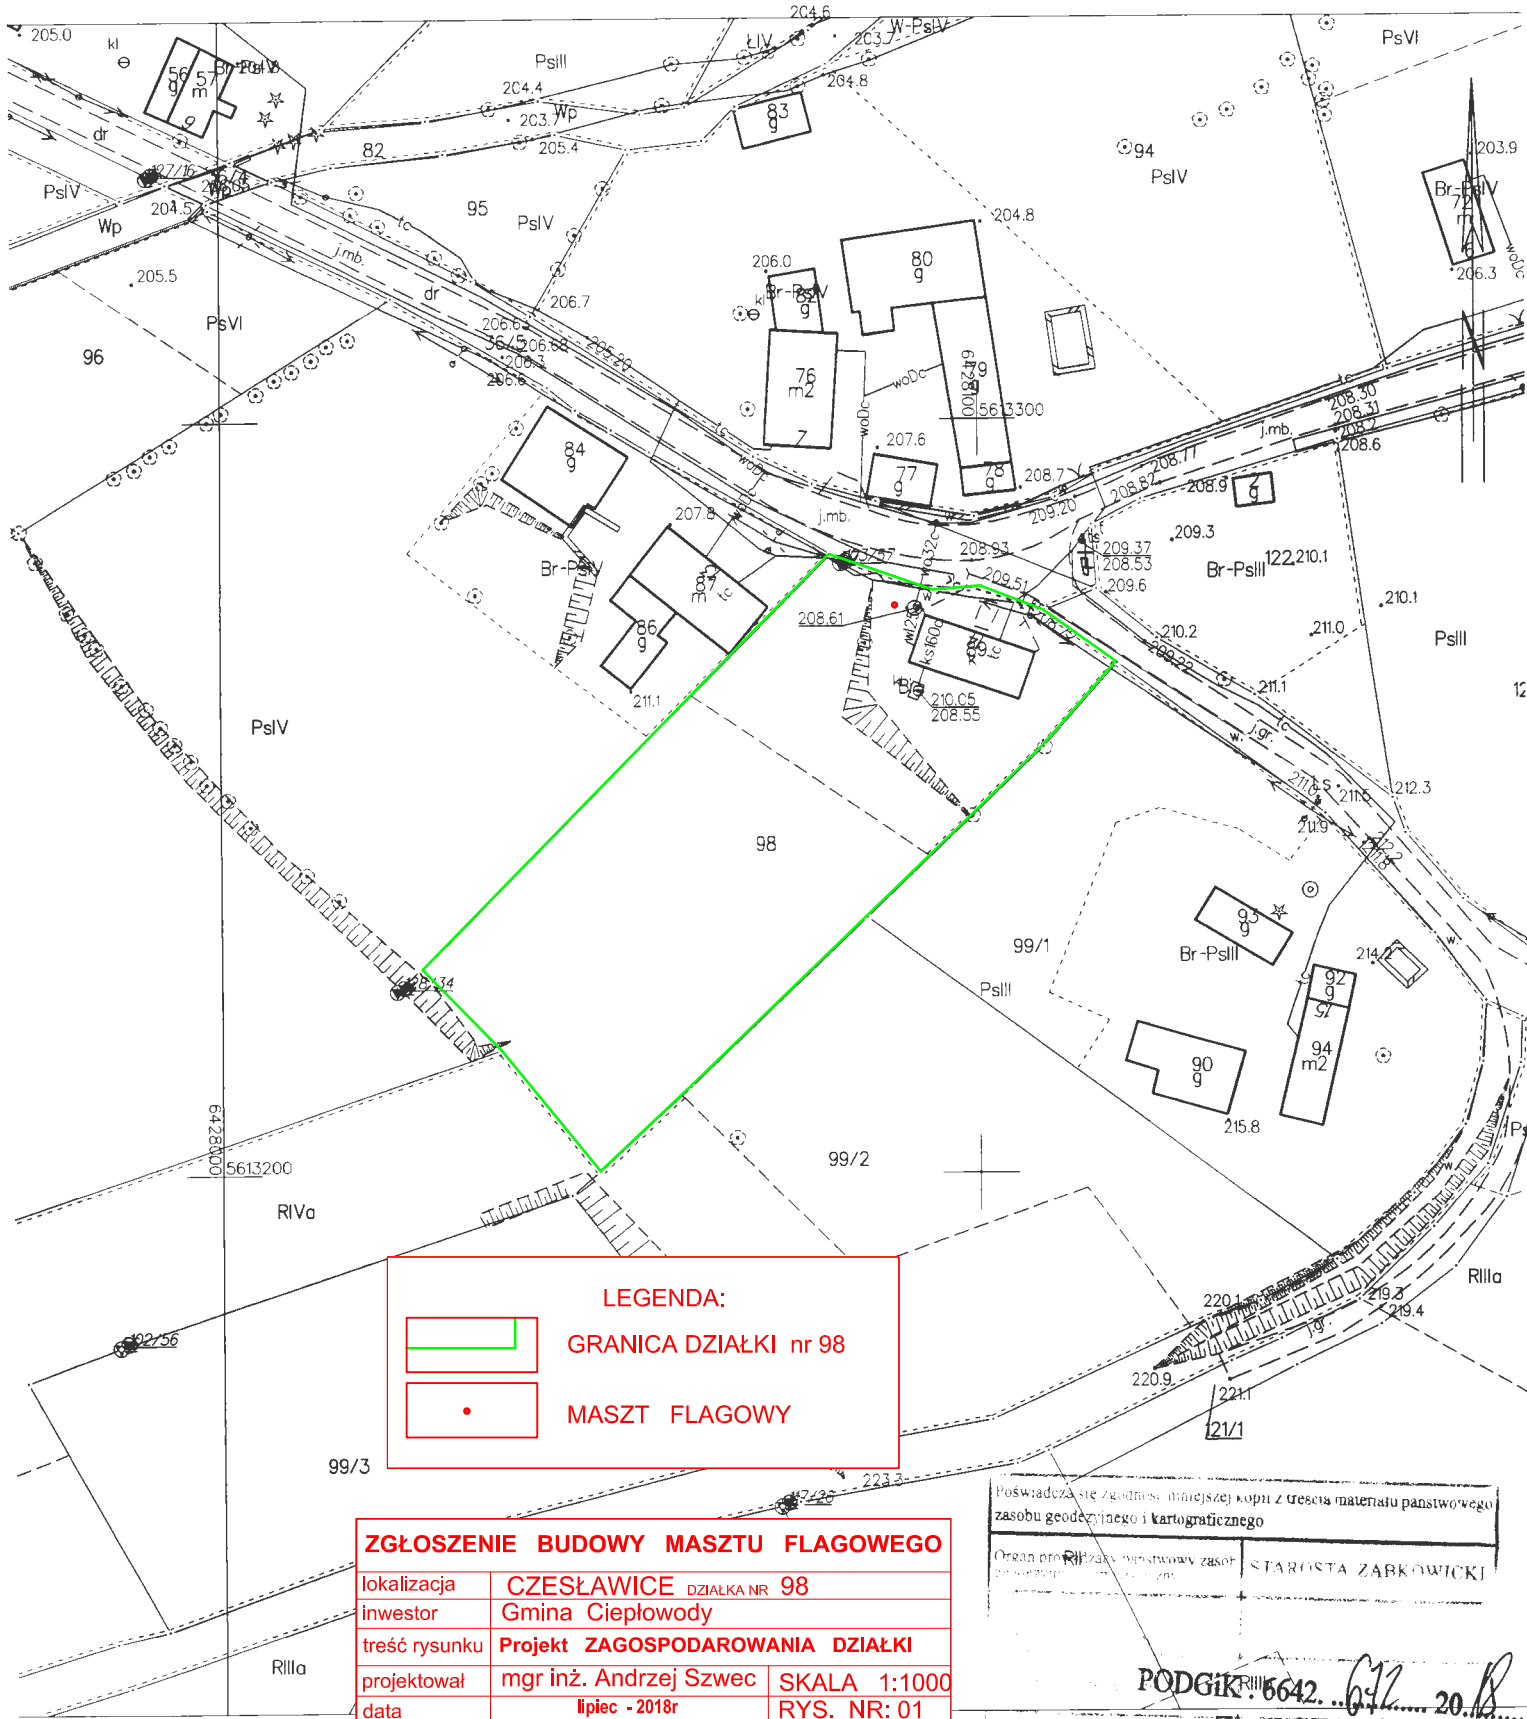

LEGENDA:

GRANICA DZIAŁKI nr 98

• MASZT FLAGOWY

ZGŁOSZENIE BUDOWY MASZTU FLAGOWEGO		
lokalizacja	CZESŁAWICE DZIAŁKA NR 98	
inwestor	Gmina Ciepłowy	
treść rysunku	Projekt ZAGOSPODAROWANIA DZIAŁKI	
projektował	mgr inż. Andrzej Szewc	SKALA 1:1000
data	lipiec - 2018r	RYS. NR: 01

Poswiadcza się zgodność niniejszej kopii z treścią materiału państwowego zasobu geodezyjnego i kartograficznego

Organ prowadzący państwowy zasob geodezyjny i kartograficzny: STAROSTA ZĄBKOWICKI

PODGiK: 6642.672.2018

Zup. STAROSTY
2018-05-16

Monika Kozłowska-Sowa
INSPEKTOR

Imię, nazwisko i podpis osoby reprezentującej organ: W Powiatowym Ośrodku Dokumentacji