


**STAROSTA ZĄBKOWICKI**

ul. Sienkiewicza 11  
57-200 Ząbkowice Śląskie  
(2)

MAPA ZASADNICZA

Serie mapy: 6.139.11.08.3; 6.139.11.08.4; 6.139.11.08.2; 6.139.11.08.1

SKALA 1:1000

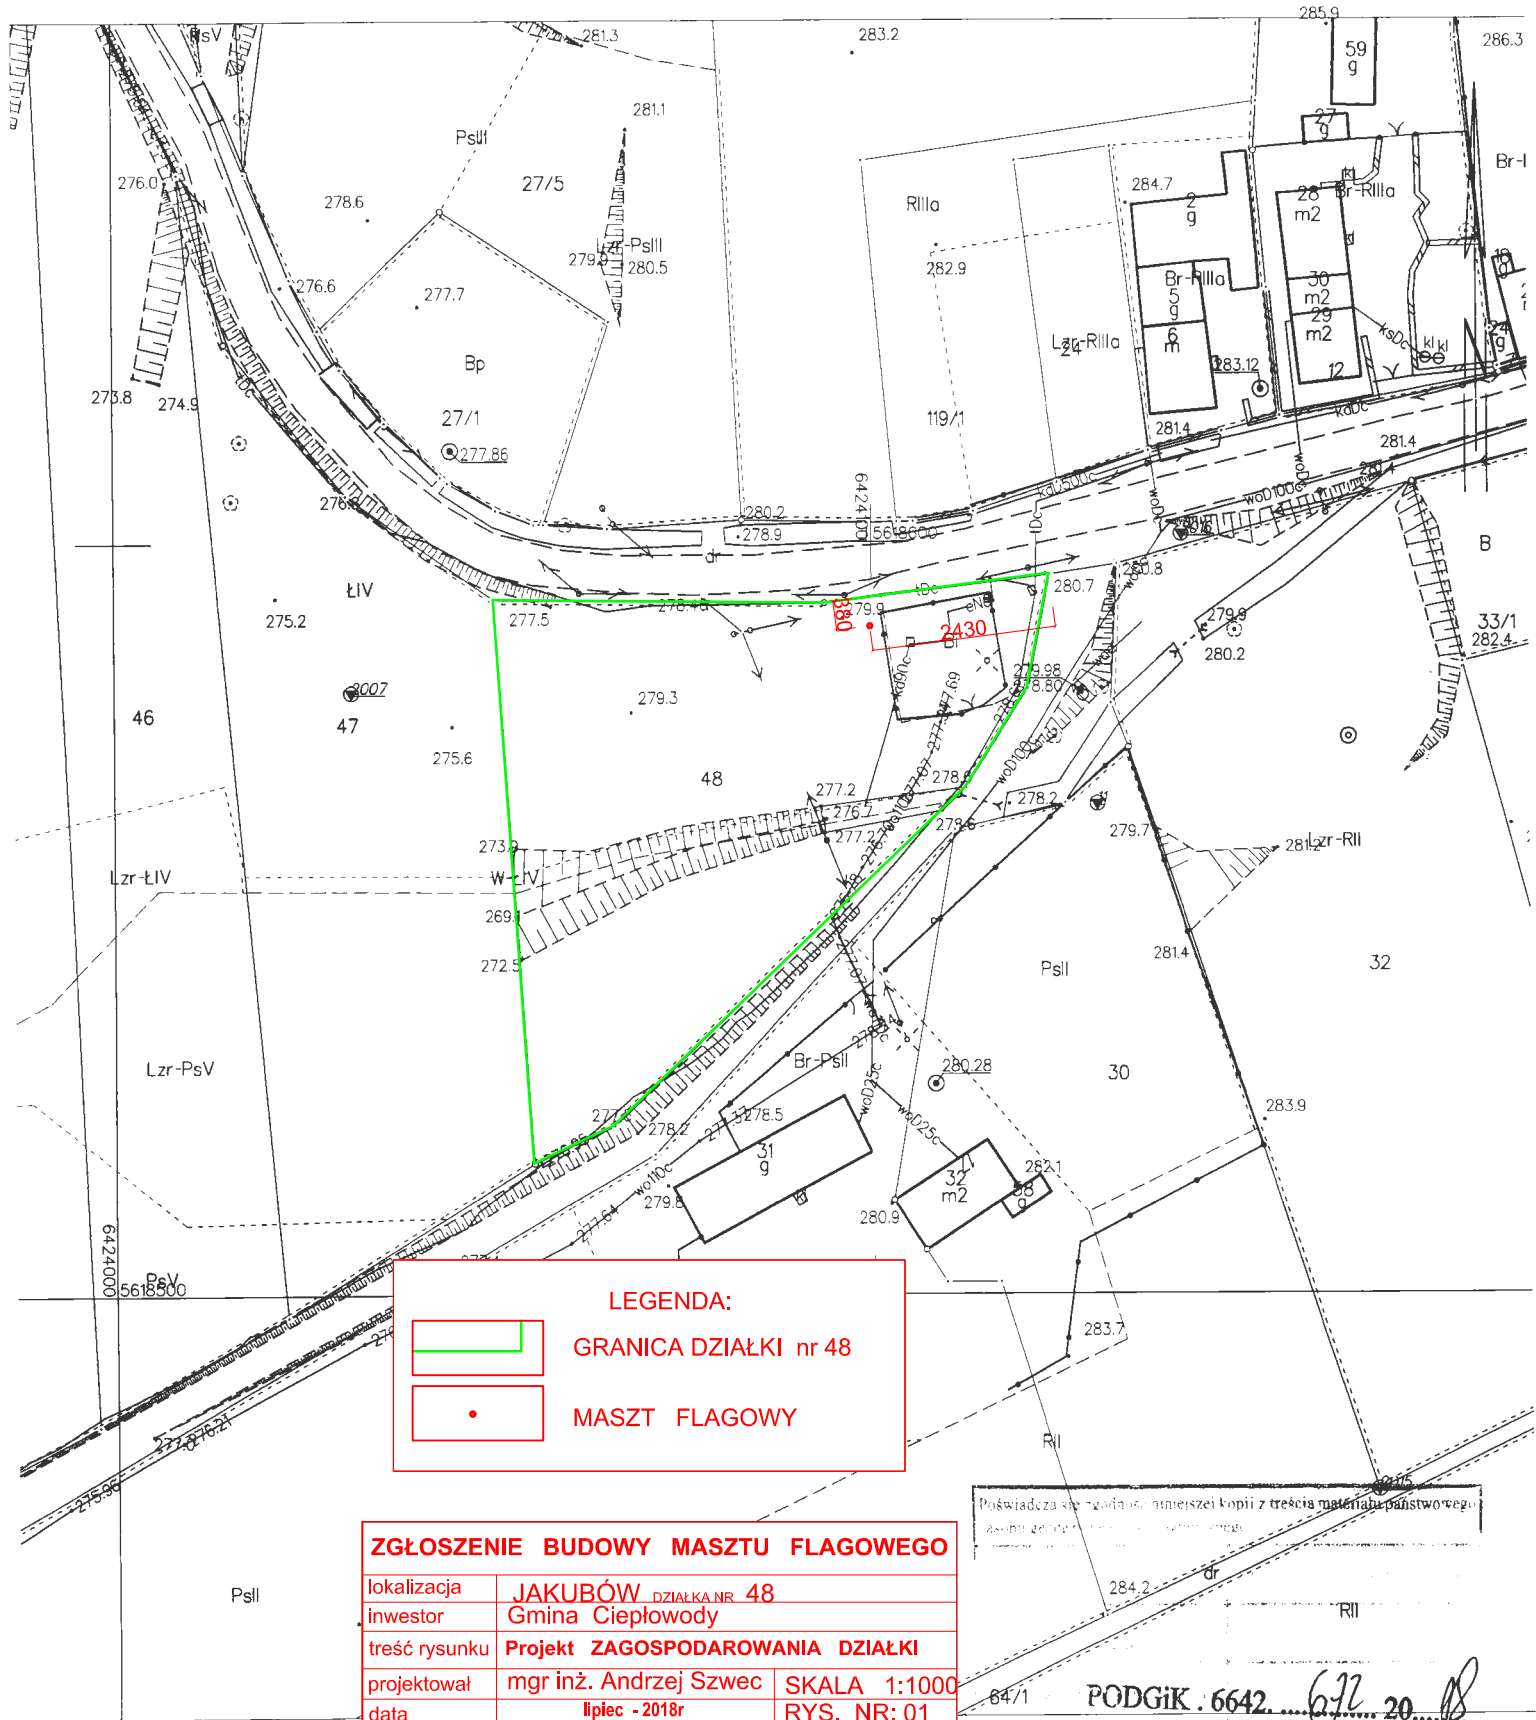

**LEGENDA:**

GRANICA DZIAŁKI nr 48

• MASZT FLAGOWY

<b>ZGŁOSZENIE BUDOWY MASZTU FLAGOWEGO</b>		
lokalizacja	JAKUBÓW_DZIAŁKA NR 48	
inwestor	Gmina Ciepłowodny	
treść rysunku	Projekt ZAGOSPODAROWANIA DZIAŁKI	
projektował	mgr inż. Andrzej Szewc	SKALA 1:1000
data	lipiec - 2018r	RYS. NR: 01

Poswiadcza się zgodą na umieszczenie kopii z treści materiału państwowego w tym celu w tym celu

PODGiK. 6642. 672 20 18

z up. STAROSTY  
2018-05-16

Monika Kozłowska-Sowa  
inspektor  
w Powiatowym Ośrodku Dokumentacji  
Geodezyjnej i Kartograficznej