


STAROSTA ZĄBKOWICKI

ul. Sienkiewicza 11
57-200 Ząbkowice Śląskie
(2)

MAPA ZASADNICZA

Sekcje mapy: 6.139.11.14.3; 6.139.11.14.4; 6.139.11.14.2; 6.139.11.14.1

SKALA 1:1000

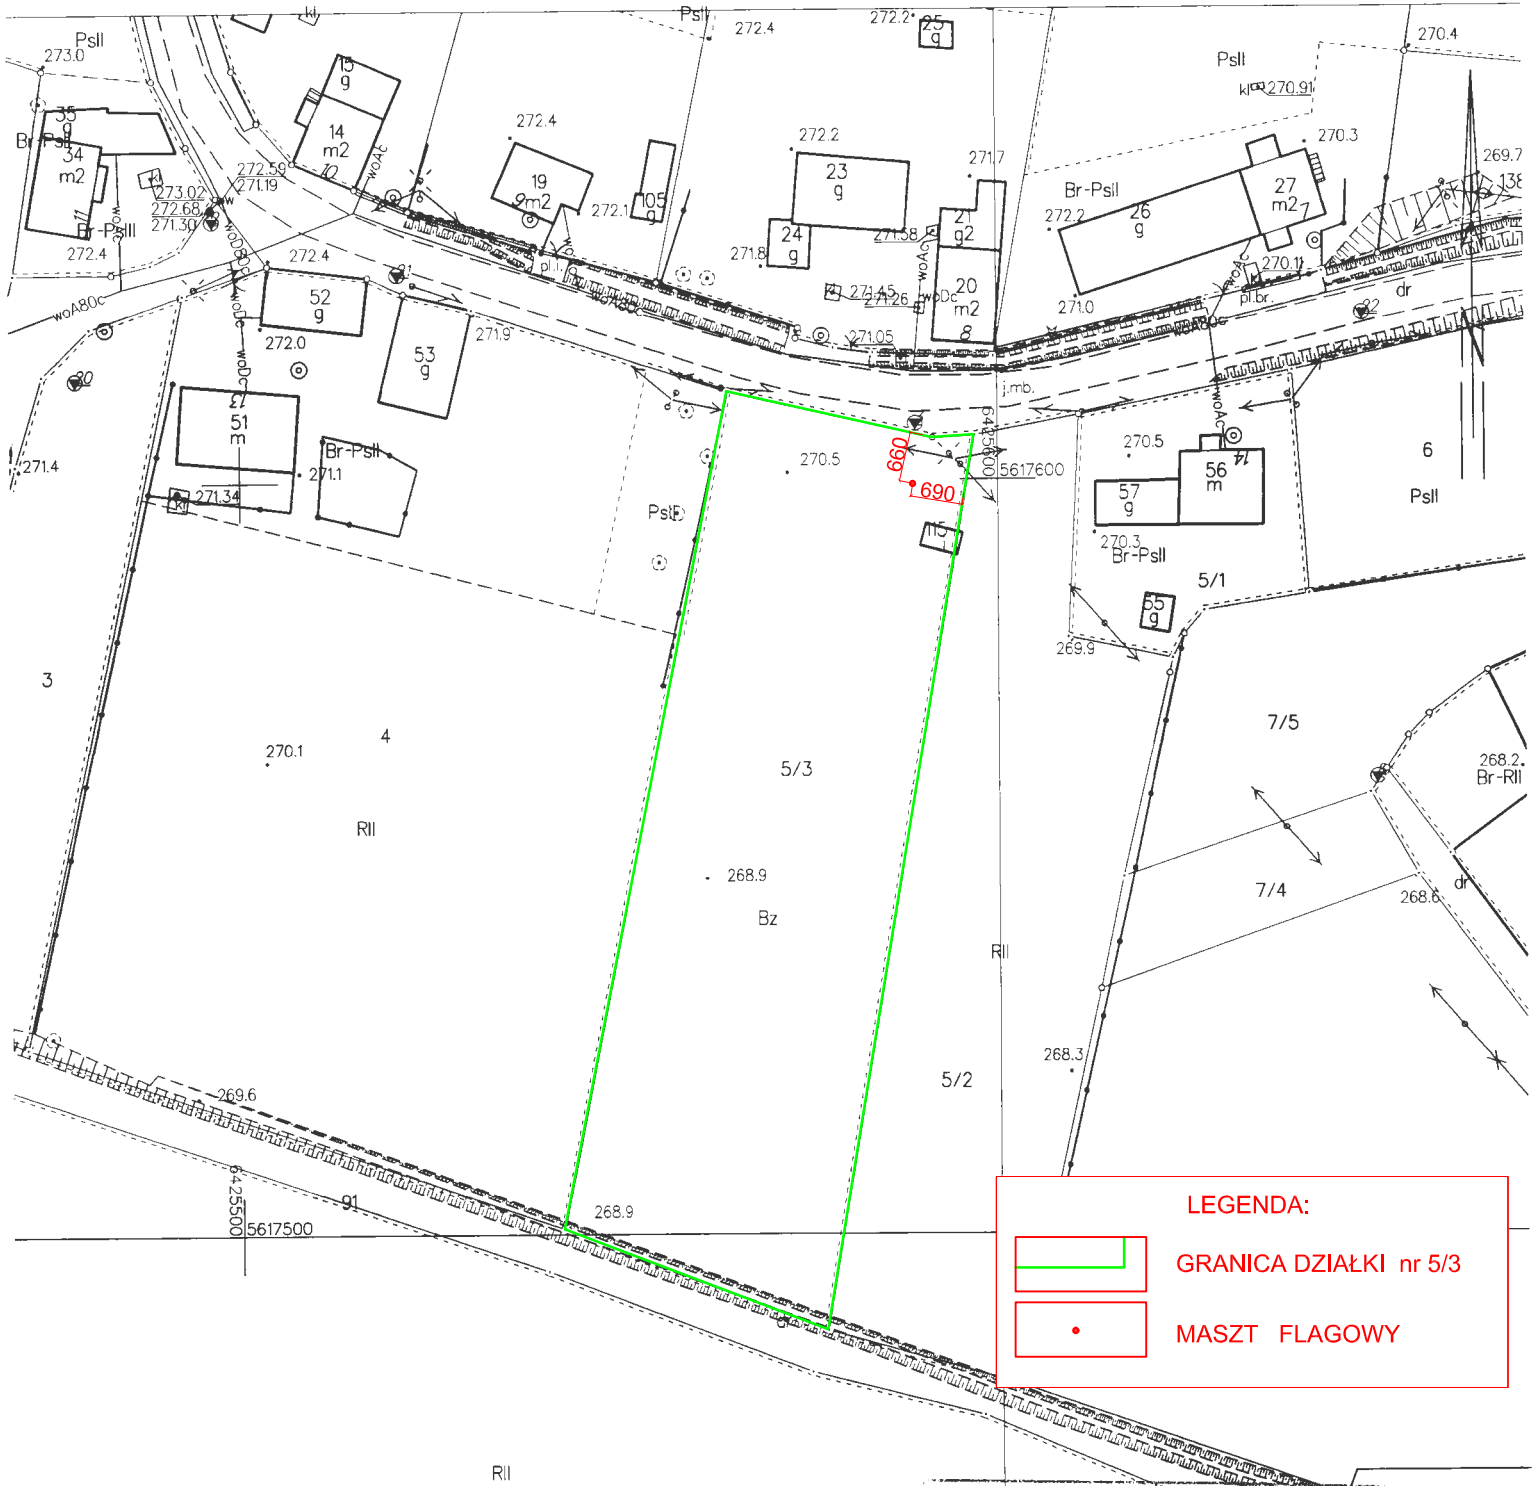

LEGENDA:

- GRANICA DZIAŁKI nr 5/3
- MASZT FLAGOWY

| ZGŁOSZENIE BUDOWY MASZTU FLAGOWEGO | | |
|---|----------------------------------|--------------|
| lokalizacja | JANÓWKA DZIAŁKA NR 5/3 | |
| inwestor | Gmina Ciepłowody | |
| treść rysunku | Projekt ZAGOSPODAROWANIA DZIAŁKI | |
| projektował | mgr inż. Andrzej Szvec | SKALA 1:1000 |
| data | lipiec - 2018r | RYS. NR: 01 |

| | | |
|---|---|-------|
| Posiadacz zasobu | 267.6 | 267.4 |
| Organ prowadzący ewidencję zasobu geodezyjny i kartograficzny | STAROSTA ZĄBKOWICKI | |
| Nazwa materiału zasobu | Br-RII | |
| Identyfikator ewidencyjny materiału zasobu | 59 | |
| Data wykonania kopii | 2018-07-16 | |
| Imię, nazwisko i podpis osoby | Monika Kozłowska-Sowa Inspektor | |
| | w Powiatowym Ośrodku Dokumentacji Geodezyjnej i Kartograficznej | |