

LEGENDA:

GRANICA DZIAŁKI nr 106

WEJŚCIE

OGRODZENIE TERENU

1- KARUZELA

2- ZESTAW (WIEŻA, ZJEŹDŹALNIA)

3- TUNEL Z LIN

4- HŚTAWKA WAŻKA


5- HUŚTAWKA PODWÓJNA

6- KOMIN LINOWY

7- ŁAWKA

8- TABLICA INFORMACYJNA

9- KOSZ NA ŚMIECI

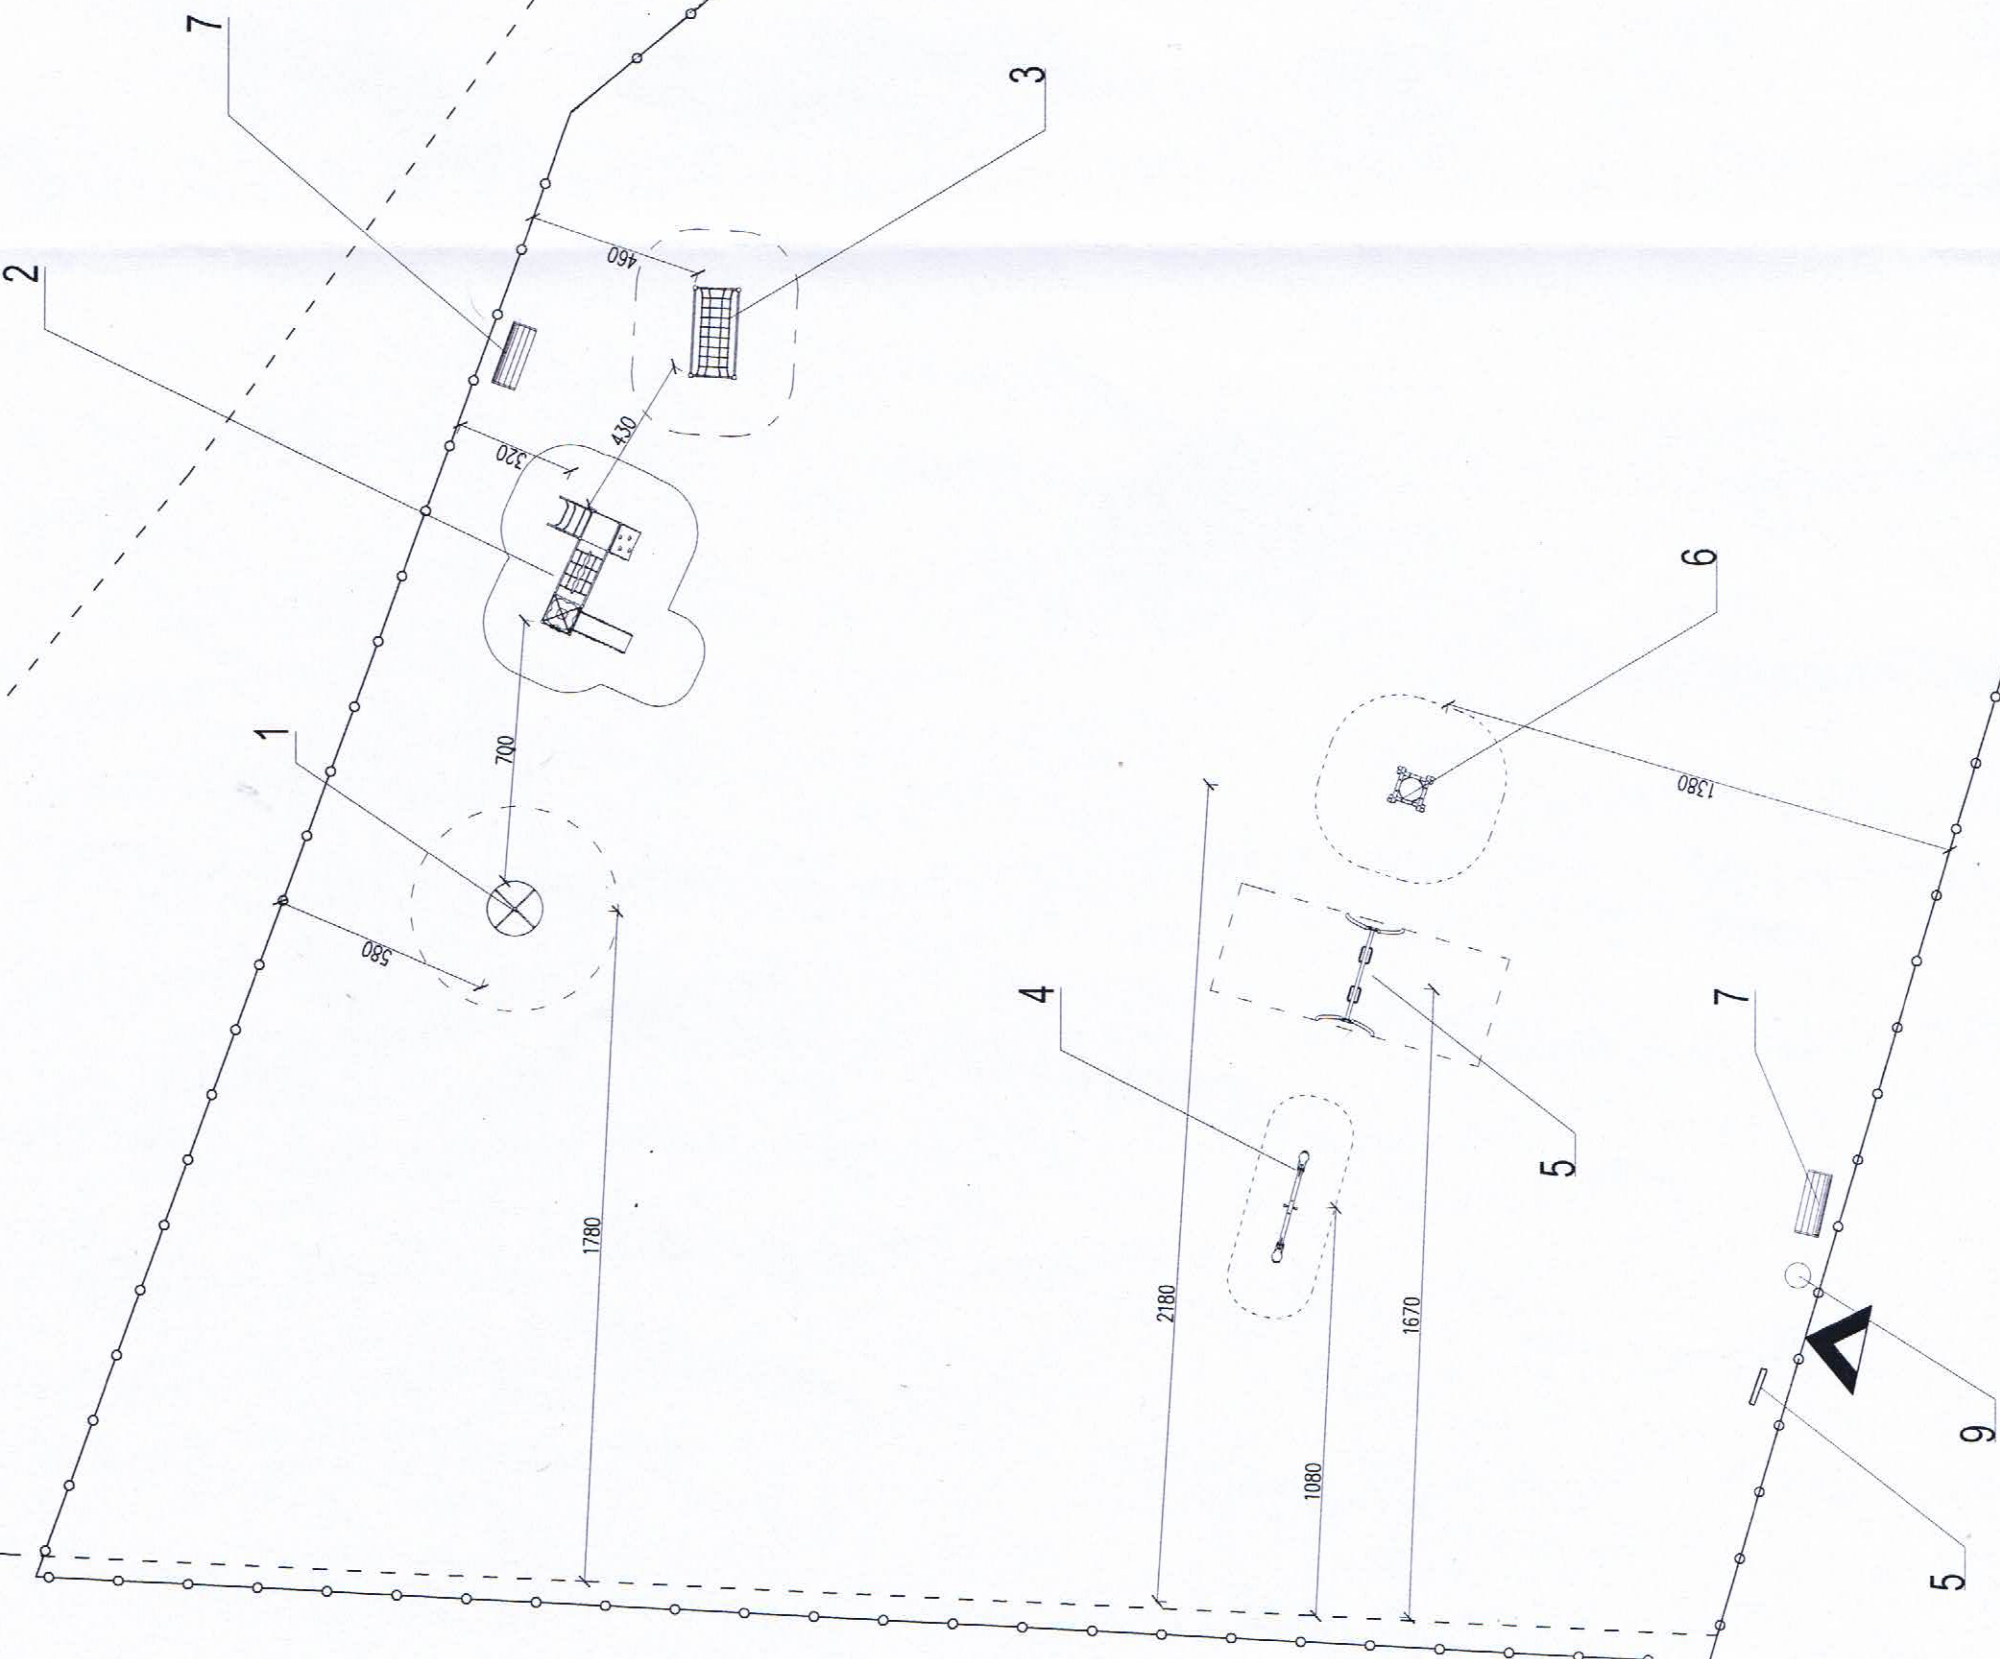

mgr inż. Andrzej Szewc  
 Pracownia Budowlana i  
 Projektowa bez ograniczeń  
 w sp. z o.o. - unikatowa architektura  
 ul. Dąbrowskiego 187/10P

Projekt placu zabaw w miejscowości	
<b>CIENKOWICE</b>	
lokalizacja	CIENKOWICE DZIAŁKA NR 106
inwestor	Urząd Gminy Ciepłowody
treść rysunku	PLAN ROZMIESZCZENIA URZĄDZEŃ
projektował	mgr inż. Andrzej Szewc
data	marzec - 2017r
	SKALA 1:200
	RYŚ. NR: 02