


MAPA ZASADNICZA
 SKALA 1:500

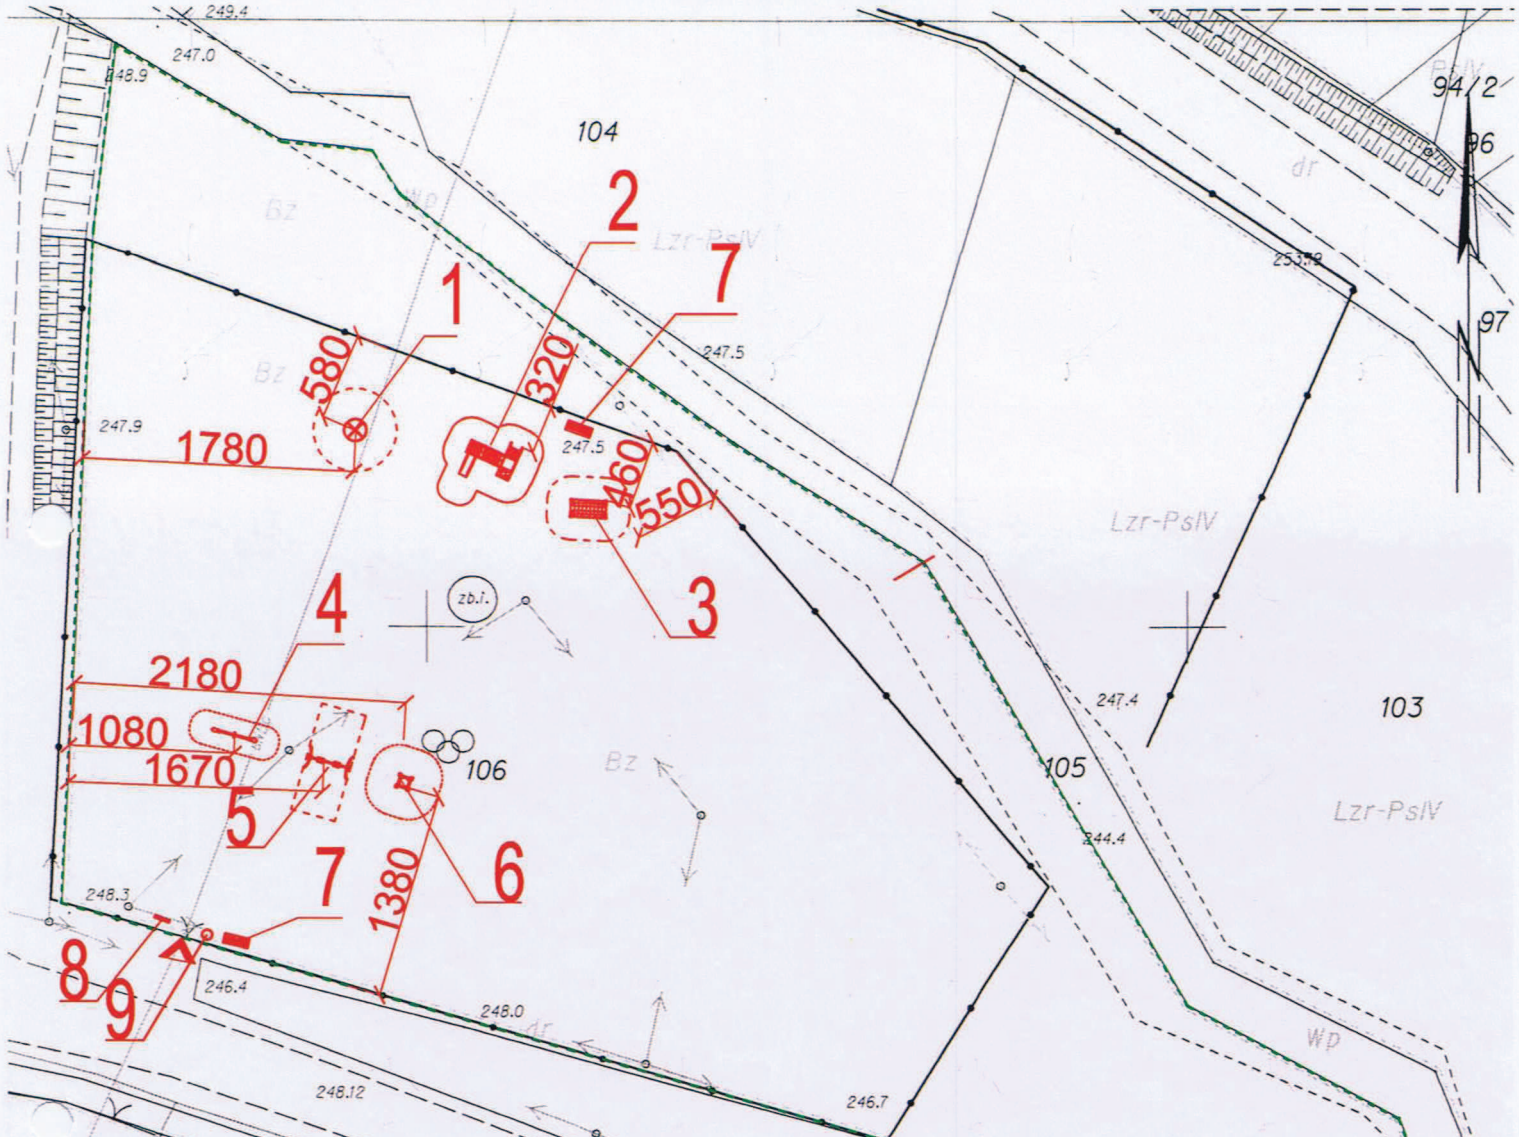

LEGENDA:

- GRANICA DZIAŁKI nr 106
- ▶ WEJŚCIE
- 1- KARUZELA
- 2- ZESTAW (WIEŻA, ZJEŹDŻALNIA)
- 3- TUNEL Z LIN
- 4- HŚTAWKA WAŻKA
- 5- HUŚTAWKA PODWÓJNA
- 6- KOMIN LINOWY
- 7- ŁAWKA
- 8- TABLICA INFORMACYJNA
- 9- KOSZ NA ŚMIECI

Projekt PLACU ZABAW		
lokalizacja	CIENKOWICE DZIAŁKA NR 106	
inwestor	Gmina Ciepłowody	
treść rysunku	Projekt ZAGOSPODAROWANIA DZIAŁKI	
projektował	mgr inż. Andrzej Szvec	SKALA 1:500
data	marzec - 2017r	RYS. NR: 01

mgr inż. Andrzej Szvec
 uprawnienia budowlane do
 projektowania bez ograniczeń
 w spec. konstrukcyjno-budowlanej
 NIP 601-024-500

Organ prowadzący państwowy zasób geodezyjny i kartograficzny		STAROSTA ZĄBKOWICKI
Nazwa materiału zasobu	PODGIK 6642 873	20.
Identyfikator ewidencyjny materiału zasobu	2016 - 06 - 2 2	
Data wykonania kopii	z up. STAROSTY Maria Czupla	
Imię, nazwisko i podpis osoby reprezentującej organ	KIEROWNIK Powiatowego Ośrodka Dokumentacji Geodezyjno-Kartograf	

Ząbkowice Śląskie dn. 2016-06-22
 Sporządził(a) wydruk: Dariusz Mi