


STAROSTA ZĄBKOWICKI

ul. Sienkiewicza 11
 57-200 Ząbkowice Śląskie
 (2)

MAPA ZASADNICZA

Sekcje mapy: 6.138.11.05.2; 6.139.11.25.4

SKALA 1:1000

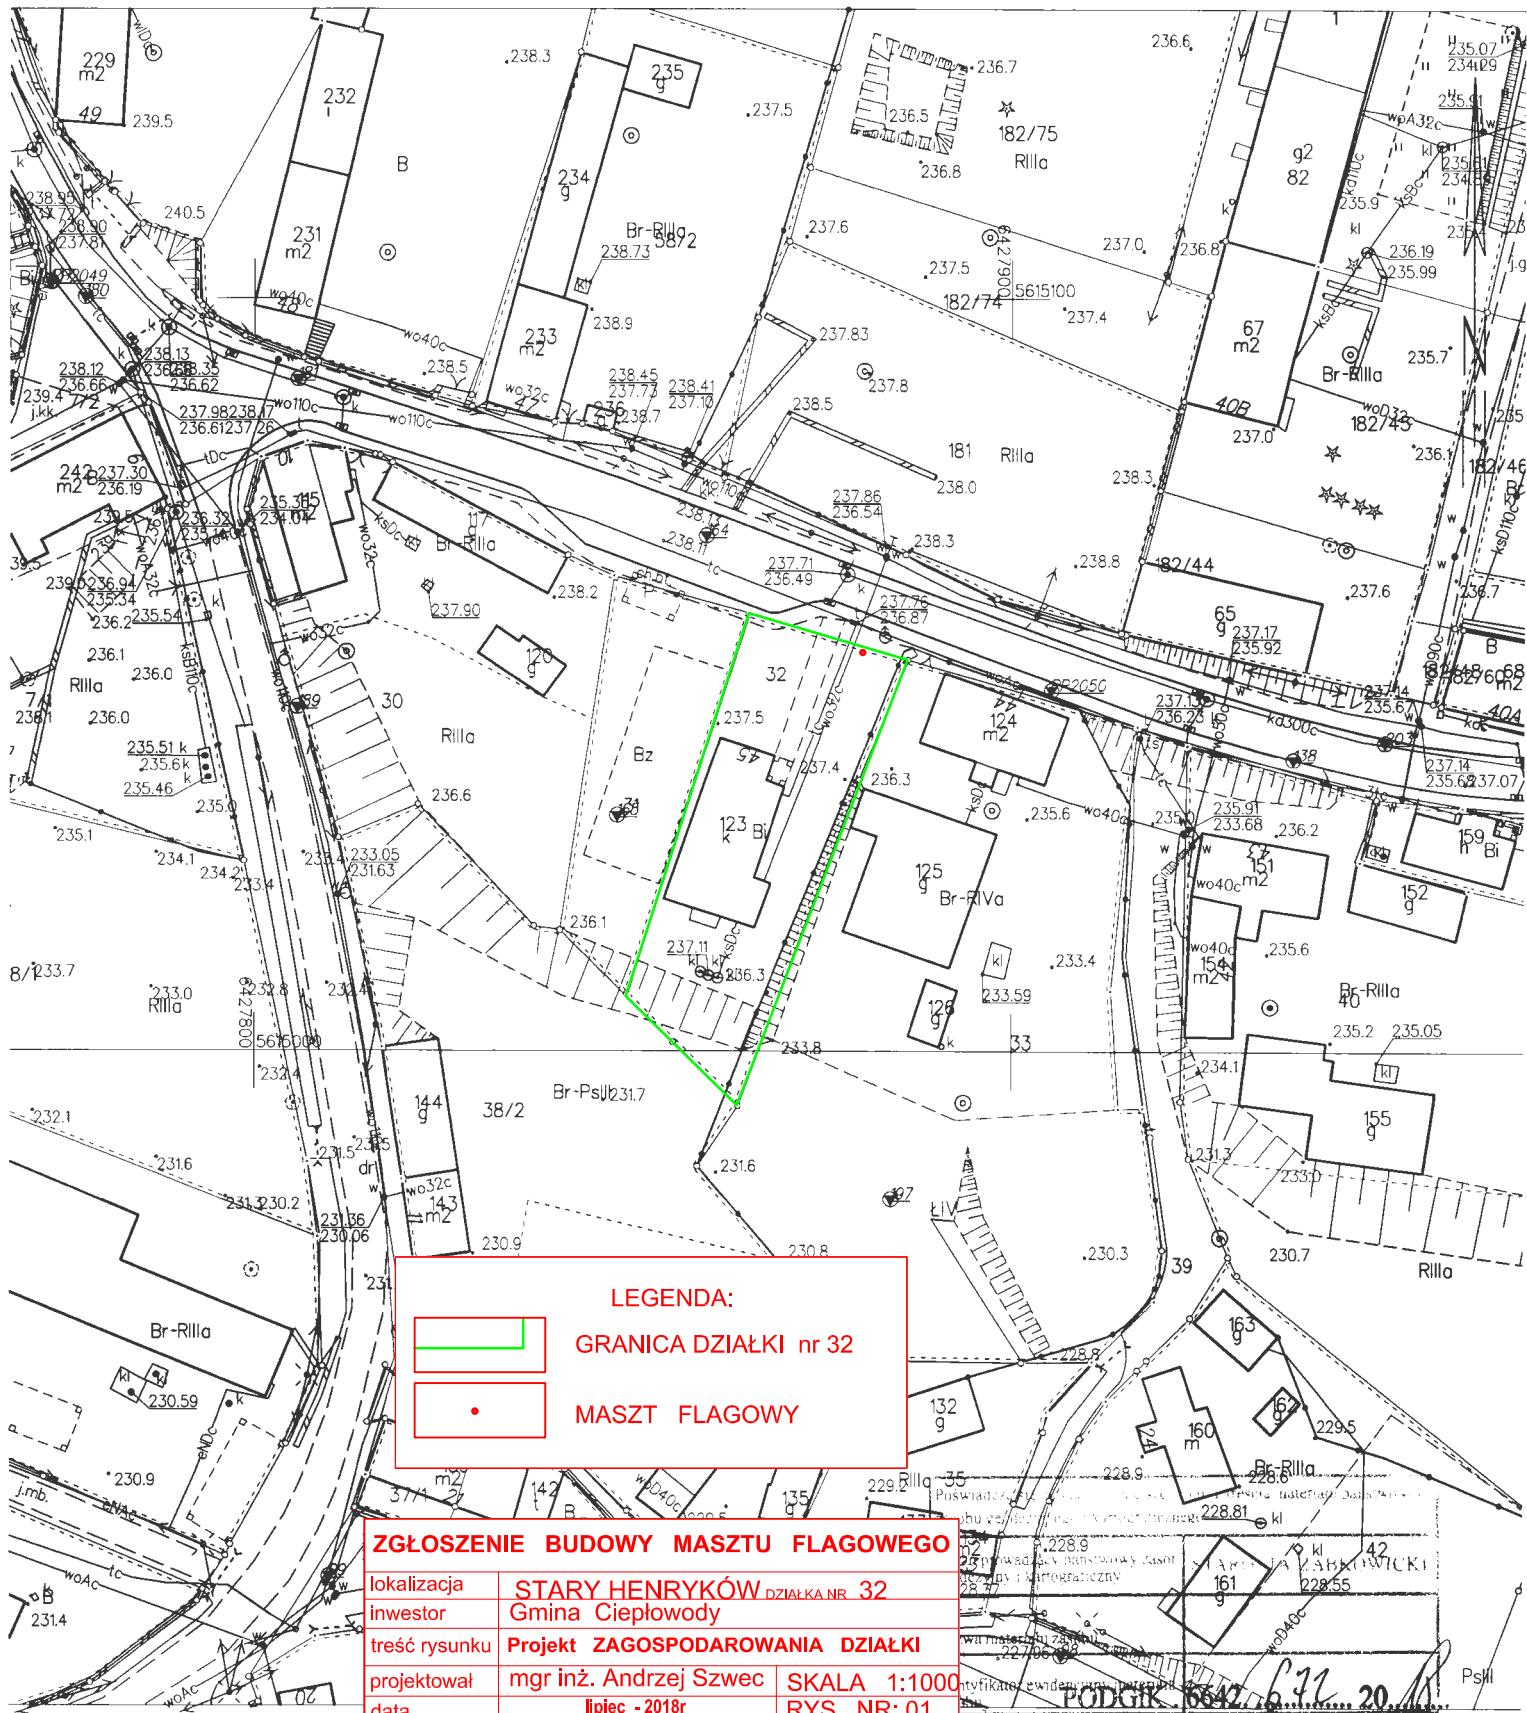

LEGENDA:

GRANICA DZIAŁKI nr 32

• MASZT FLAGOWY

ZGŁOSZENIE BUDOWY MASZTU FLAGOWEGO		
lokalizacja	STARY HENRYKÓW DZIAŁKA NR 32	
inwestor	Gmina Ciepłowody	
treść rysunku	Projekt ZAGOSPODAROWANIA DZIAŁKI	
projektował	mgr inż. Andrzej Szewc	SKALA 1:1000
data	lipiec - 2018r	RYS. NR: 01

Ząbkowice Śląskie dn. 16.05.2018
 Sporządził(a) wydruk: Monika Kozłowska-Sowa

PODGIK 6642.672.2018

Z up. STAROSTY
 2018-05-16
 Monika Kozłowska-Sowa
 Inżynier
 w Powiatowym Ośrodku Dokumentacji
 Geodezyjnej i Kartograficznej