


STAROSTA ZĄBKOWICKI
ul. Sienkiewicza 11
57-200 Ząbkowice Śląskie

MAPA ZASADNICZA
Sekcje mapy: 6.138.10.04.4
SKALA 1:1000

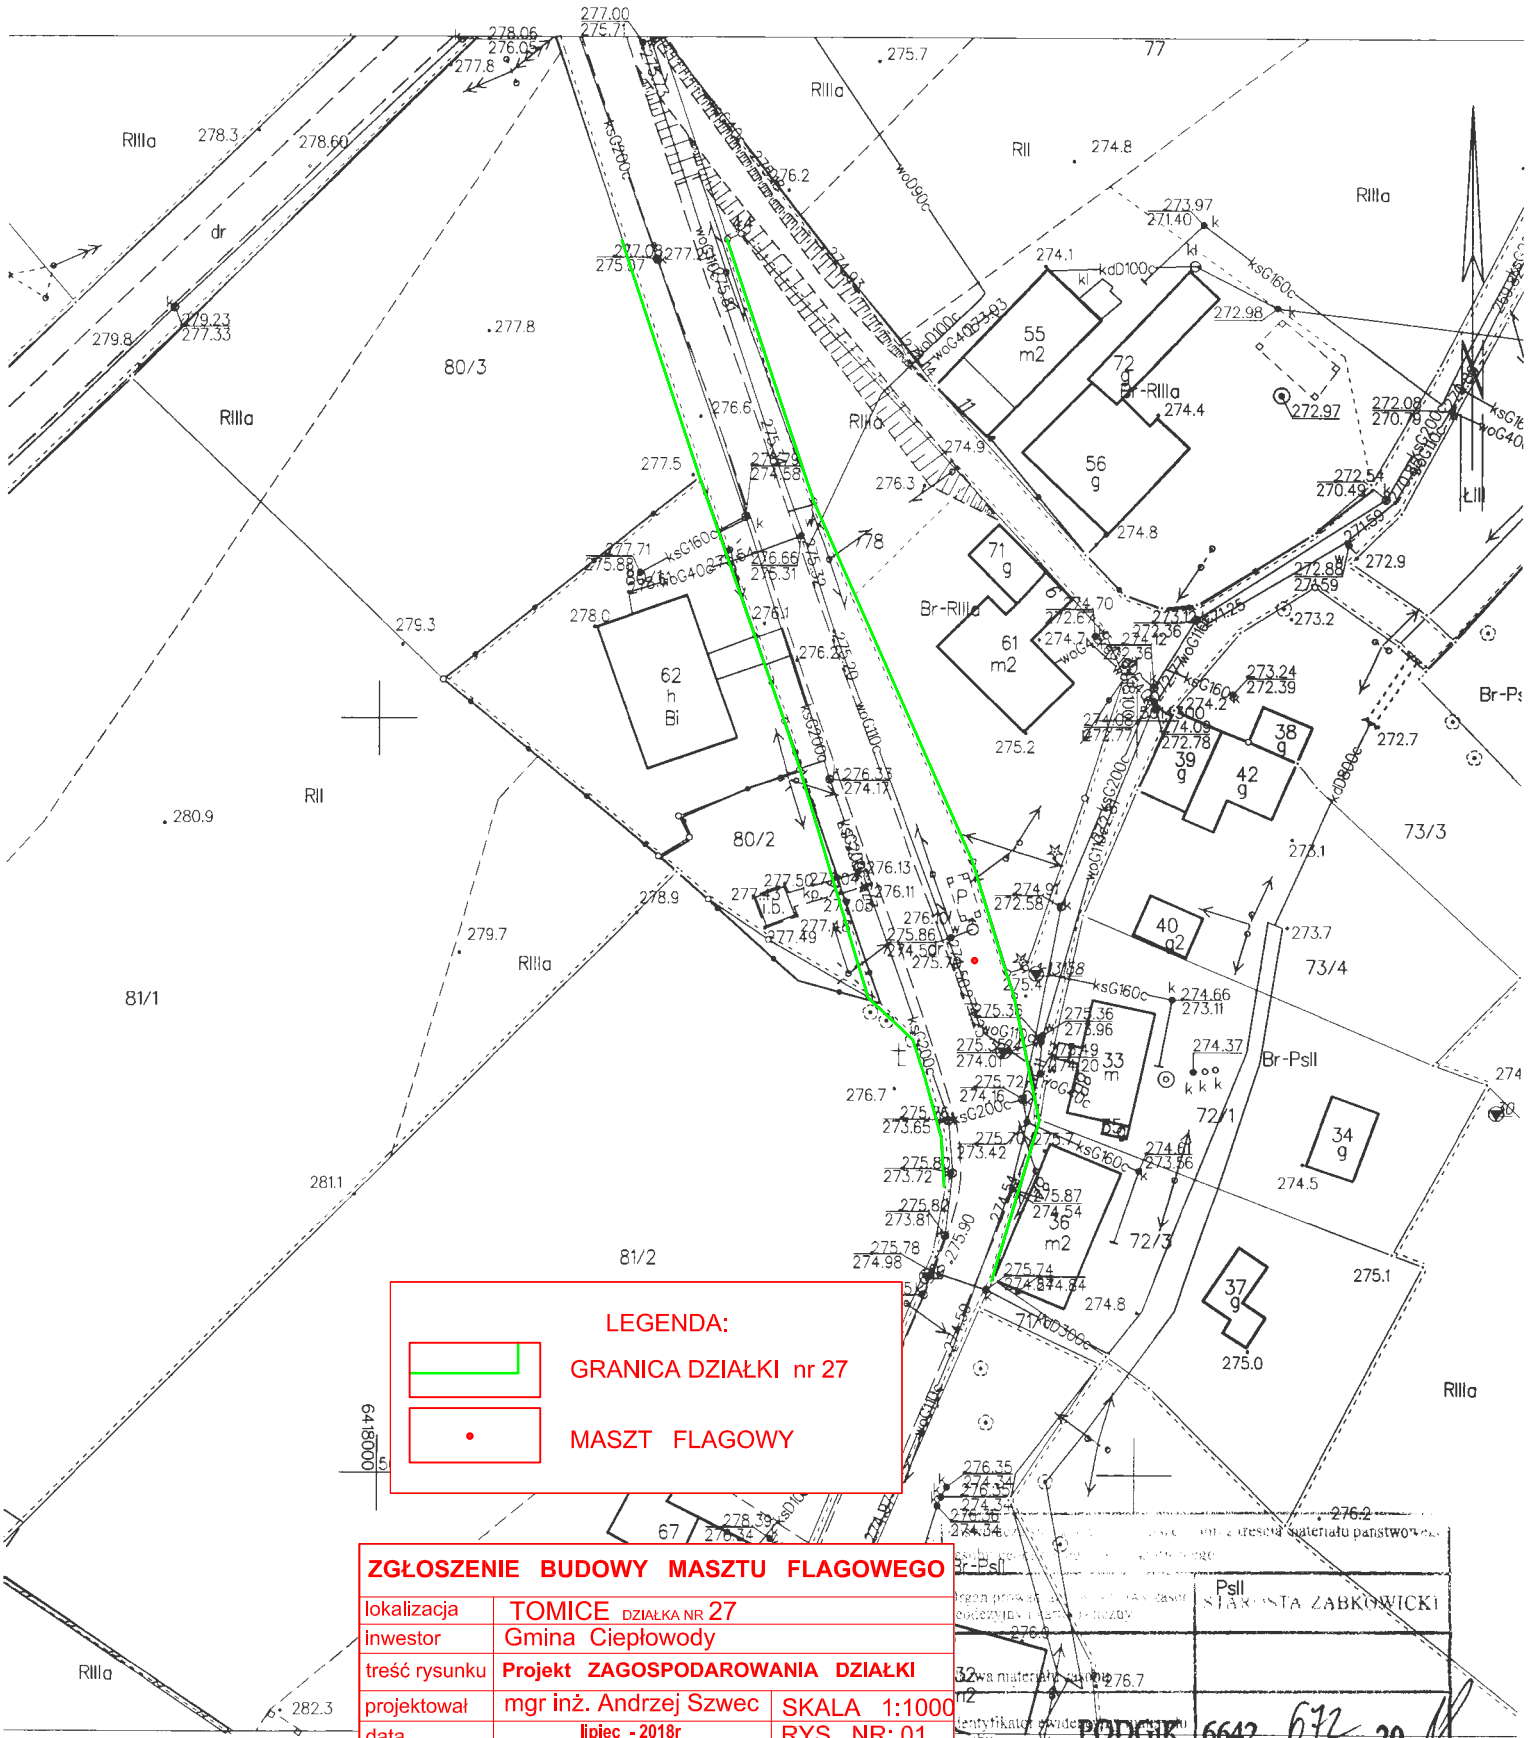

LEGENDA:

 **GRANICA DZIAŁKI nr 27**

 **MASZT FLAGOWY**

ZGŁOSZENIE BUDOWY MASZTU FLAGOWEGO		
lokalizacja	TOMICE, DZIAŁKA NR 27	
inwestor	Gmina Ciepłowody	
treść rysunku	Projekt ZAGOSPODAROWANIA DZIAŁKI	
projektował	mgr inż. Andrzej Szewc	SKALA 1:1000
data	lipiec - 2018r	RYS. NR: 01

Ząbkowice Śląskie dn. 16.05.2018
Sporządził(a) wydruk: Monika Kozłowska-Sowa

PSII STAROSTA ZĄBKOWICKI

32 ws materiału... 276.7

IDENTYFIKATOR EVIDENCYJNY... 6642.672.2018

DATA WYKONANIA KOPU

DATA NAZWIĘCZAJĄCIS OŚWIADCZENIA

Z up. STAROSTY
2018-05-16
Monika Kozłowska-Sowa
Inspektor
w Powiatowym Ośrodku Dokumentacji