


STAROSTA ZĄBKOWICKI
ul. Sienkiewicza 11
57-200 Ząbkowice Śląskie

MAPA ZASADNICZA
Sekcje mapy: 6.139.12.16.3; 6.139.12.16.1
SKALA 1:1000

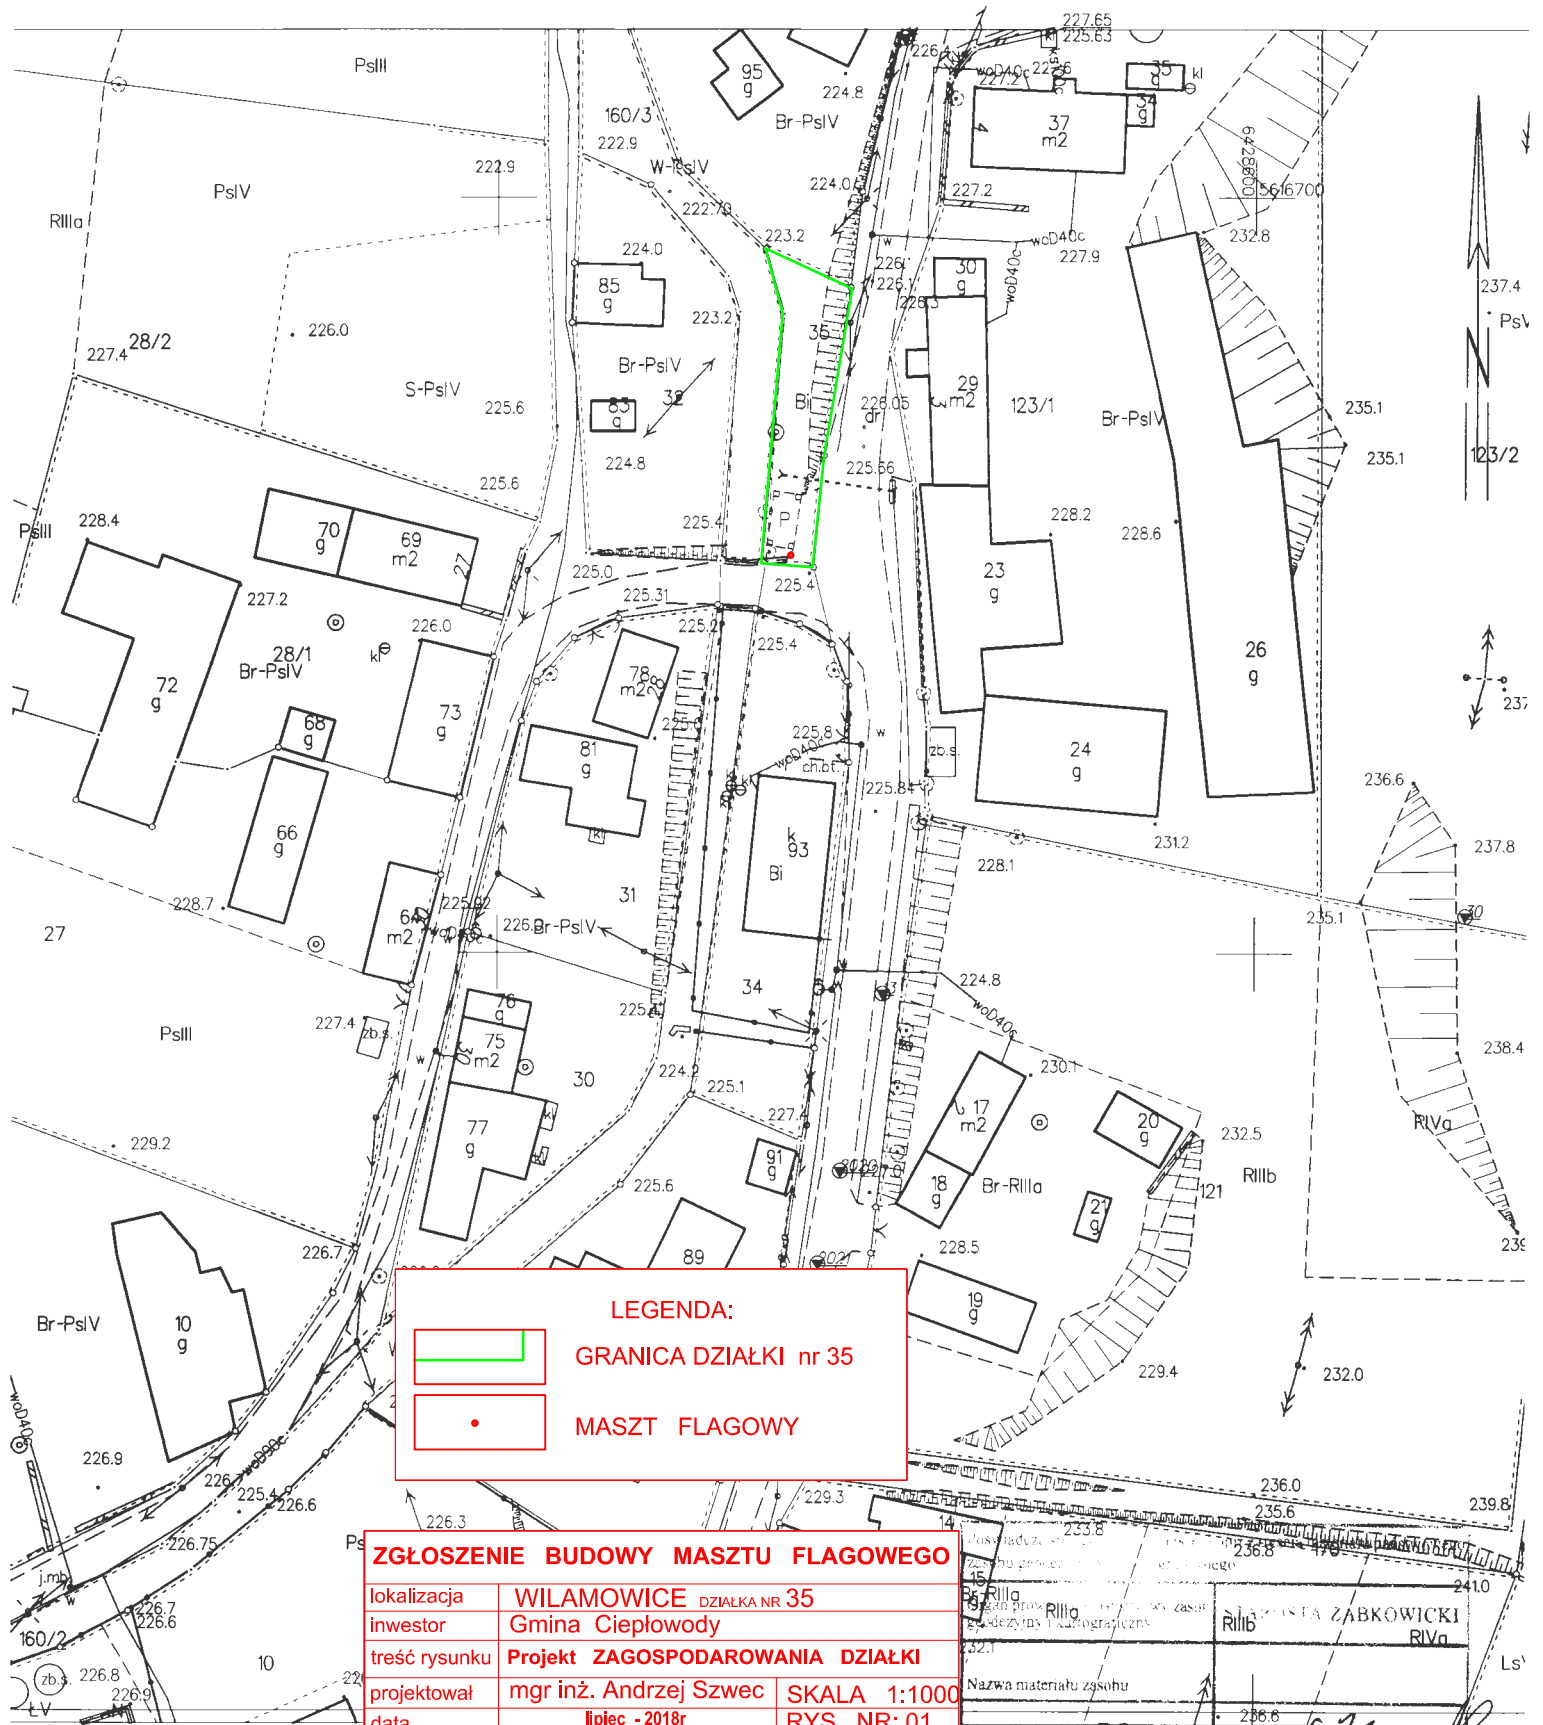

LEGENDA:

- GRANICA DZIAŁKI nr 35
- MASZT FLAGOWY

ZGŁOSZENIE BUDOWY MASZTU FLAGOWEGO		
lokalizacja	WILAMOWICE DZIAŁKA NR 35	
inwestor	Gmina Ciepłowody	
treść rysunku	Projekt ZAGOSPODAROWANIA DZIAŁKI	
projektował	mgr inż. Andrzej Szewc	SKALA 1:1000
data	lipiec - 2018r	RYS. NR: 01

Ząbkowice Śląskie dn. 16.05.2018
Sporządził(a) wydruk: Monika Kozłowska-Sowa

Starosta Ząbkowicki
RilIa
RilIb
RIVa
Ls1

Nazwa materiału zgłoszu
Identyfikator ewidencyjny zgłoszu
Data wykonania kopii
Inne nazwy i adresy

PODGIK 6642-071
Starosta Ząbkowicki
Monika Kozłowska-Sowa
Powiatowy Urząd Dokumentacji