


STAROSTA ZĄBKOWICKI
ul. Sienkiewicza 1
57-200 Ząbkowice Śląskie
(2)

MAPA ZASADNICZA
Sekcje mapy: 6.138.11.12.3; 6.138.11.12.4

SKALA 1:1000

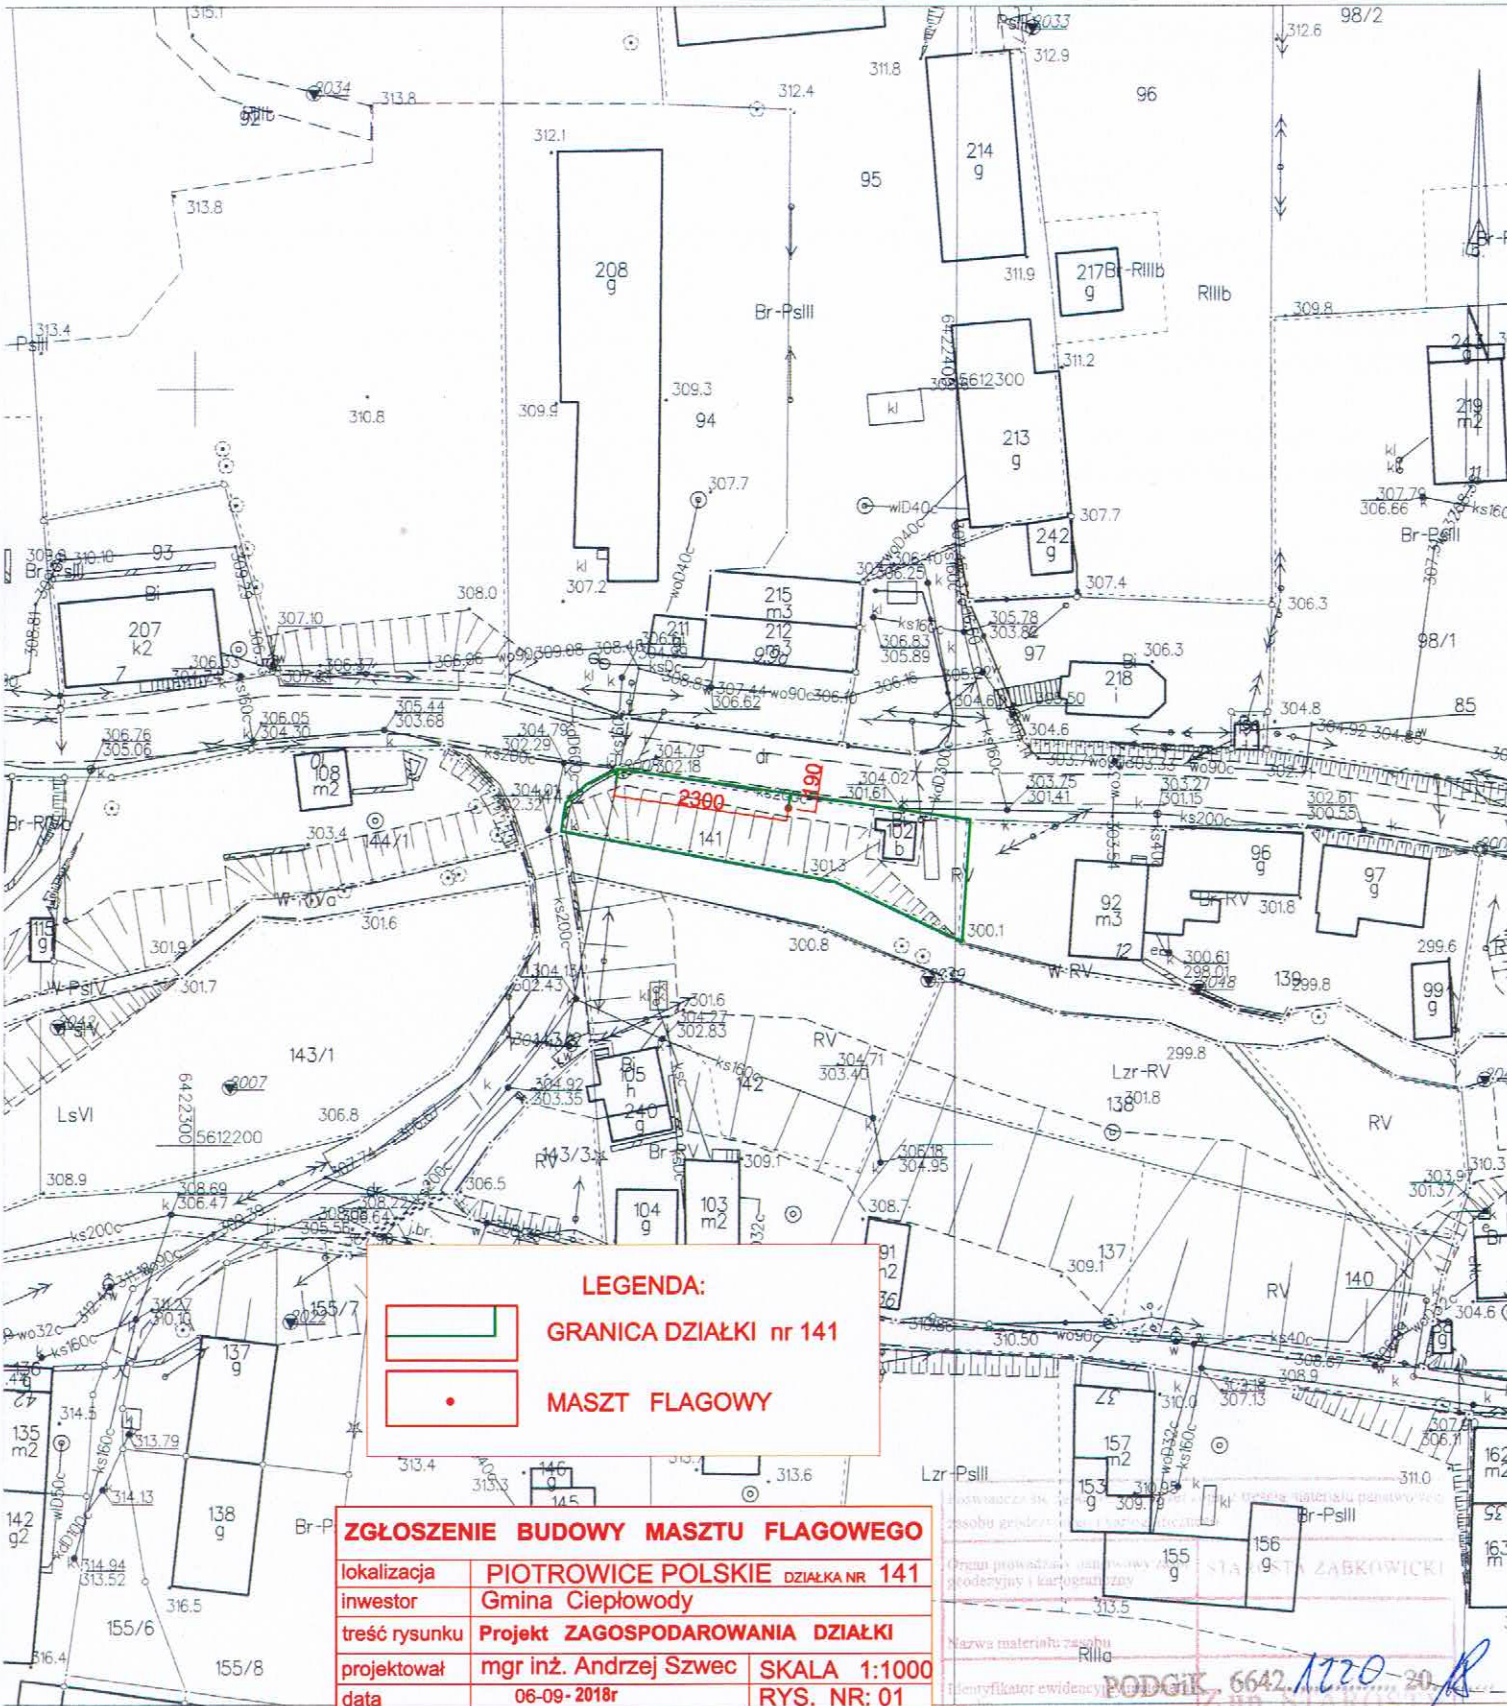

LEGENDA:

- GRANICA DZIAŁKI nr 141
- MASZT FLAGOWY

ZGŁOSZENIE BUDOWY MASZTU FLAGOWEGO

lokalizacja	PIOTROWICE POLSKIE DZIAŁKA NR 141	
inwestor	Gmina Ciepłowod	
treść rysunku	Projekt ZAGOSPODAROWANIA DZIAŁKI	
projektował	mgr inż. Andrzej Szewc	SKALA 1:1000
data	06-09-2018r	RYŚ. NR: 01

Ząbkowice Śląskie dn. 06.09.2018
Sporządził(a) wydruk: Monika Kozłowska-Sowa

mgr inż. Andrzej Szewc
uprawnienia budowlane do
projektowania bez ograniczeń
w spec. konstrukcyjno-budowlanej
NR EWIDENCYJNY: 55/87/Op

Nazwa materiału rysunku: R111a
Identyfikator ewidencyjny: **PODGK.6642.1220-2018**
Data wykonania kopii: 2018-09-06
w Powiatowym Urzędzie Geodezyjnym i Kartograficznym
Ząbkowice Śląskie