

UCHWAŁA NR 214/XXXVIII /22
RADY GMINY CIEPŁOWODY
Z DNIA 25 KWIETNIA 2022 r.

w sprawie przystąpienia do sporządzenia zmiany miejscowego planu zagospodarowania przestrzennego dla obszaru położonego w gminie Ciepłowody – obręb Janówka.

Na podstawie art. 18 ust. 2 pkt. 15 ustawy z dnia 8 marca 1990r o samorządzie gminnym (jednolity tekst Dz.U. z 2022 r., poz. 559 ze zm.), art. 4 ust. 1 oraz 14 ust. 1 ustawy z dnia 27 marca 2003r o planowaniu i zagospodarowaniu przestrzennym (jednolity tekst Dz.U z 2022 r., poz. 503.)

Rada Gminy Ciepłowody uchwala, co następuje:

§ 1. Po dokonaniu analizy dotyczącej zasadności przystąpienia do sporządzenia miejscowego planu i stopnia jego zgodności przewidywanych rozwiązań z ustaleniami studium uwarunkowań i kierunków zagospodarowania przestrzennego gminy Ciepłowody zgodnie z art. 14 ust. 5 ustawy z dnia 27 marca 2003 r. o planowaniu i zagospodarowaniu przestrzennym (tekst jednolity Dz.U z 2022., poz. 503) przystępuje się do sporządzenia miejscowego planu zagospodarowania przestrzennego dla obszaru położonego w gminie Ciepłowody – obręb Janówka, obejmującego części działek o numerach ewidencyjnych od 35 do 40.

§ 2. Granice obszaru objętego opracowaniem miejscowego planu zagospodarowania przestrzennego, o którym mowa w § 1. wyznaczone zostały w załączniku graficznym, stanowiącym integralną część niniejszej uchwały.

§ 3. Przedmiotem ustaleń miejscowego planu zagospodarowania przestrzennego będzie zakres określony w art. 15 ust. 2 ustawy o planowaniu i zagospodarowaniu przestrzennym.

§ 4. Wykonanie niniejszej uchwały powierza się Wójtowi Gminy Ciepłowody.

§ 5. Uchwała wchodzi w życie z dniem podjęcia.

PRZEWODNICZĄCY
Rady Gminy
Damian Cieślak
Damian Cieślak

Uzasadnienie

Zgodnie z regulacjami ustawy o planowaniu i zagospodarowaniu przestrzennym z dnia 27 marca 2003 r. (tekst jednolity Dz.U. z 2022r., poz. 503.) ustalenie przeznaczenia terenu, rozmieszczenie inwestycji celu publicznego oraz określenie sposobów zagospodarowania i warunków zabudowy terenu następuje w miejscowych planach zagospodarowania przestrzennego.

Obszar opracowania planu miejscowego obejmuje teren, dla którego obowiązujący miejscowy plan zagospodarowania przestrzennego obszaru położonego w obrębie Janówka (uchwała Nr 47/X/2007 Rady Gminy Ciepłowody z dnia 31 sierpnia 2007 r.) ustala przeznaczenie w sposób ograniczający jego pożądany rozwój. Opracowanie planu miejscowego jest odpowiedzią na zgłoszone zapotrzebowanie uregulowania stanu faktycznego w postaci istniejącego składowiska odpadów.

Teren posiada niezbędne materiały kartograficzne umożliwiające wykonanie miejscowego planu zagospodarowania przestrzennego zgodnie z przepisami art. 16 ust. 1 ustawy o planowaniu i zagospodarowaniu przestrzennym.


Przewidywane przeznaczenie obszaru w sporządzanym planie miejscowym będzie zgodne z obowiązującymi ustaleniami Studium uwarunkowań i kierunków zagospodarowania przestrzennego Gminy Ciepłowody, przyjętego Uchwałą Nr 140/XXV/08 Rady Gminy Ciepłowody z dnia 30. 12. 2008 r., w którym dla przedmiotowego terenu przewidziana została funkcja związana z infrastrukturą komunalną.

Podjęcie uchwały w sprawie przystąpienia do jego opracowania może nastąpić z inicjatywy własnej lub burmistrza/wójta.

W związku z powyższym uzasadnione jest przystąpienie do opracowania miejscowego planu zagospodarowania przestrzennego dla obszaru położonego w obrębie Ciepłowody, obejmującego części działek o numerach ewidencyjnych od 35 do 40, w granicach wyznaczonych w załączniku graficznym, stanowiącym integralną część podejmowanej uchwały.

Załącznik graficzny
 Do Uchwały Nr 214/XXXVIII/22
 Rady Gminy Ciepłowody
 z dnia 25.04.2022 r.

WYRYS Z MAPY ZASADNICZEJ – OBRĘB JANÓWKA
 SKALA 1 : 2000

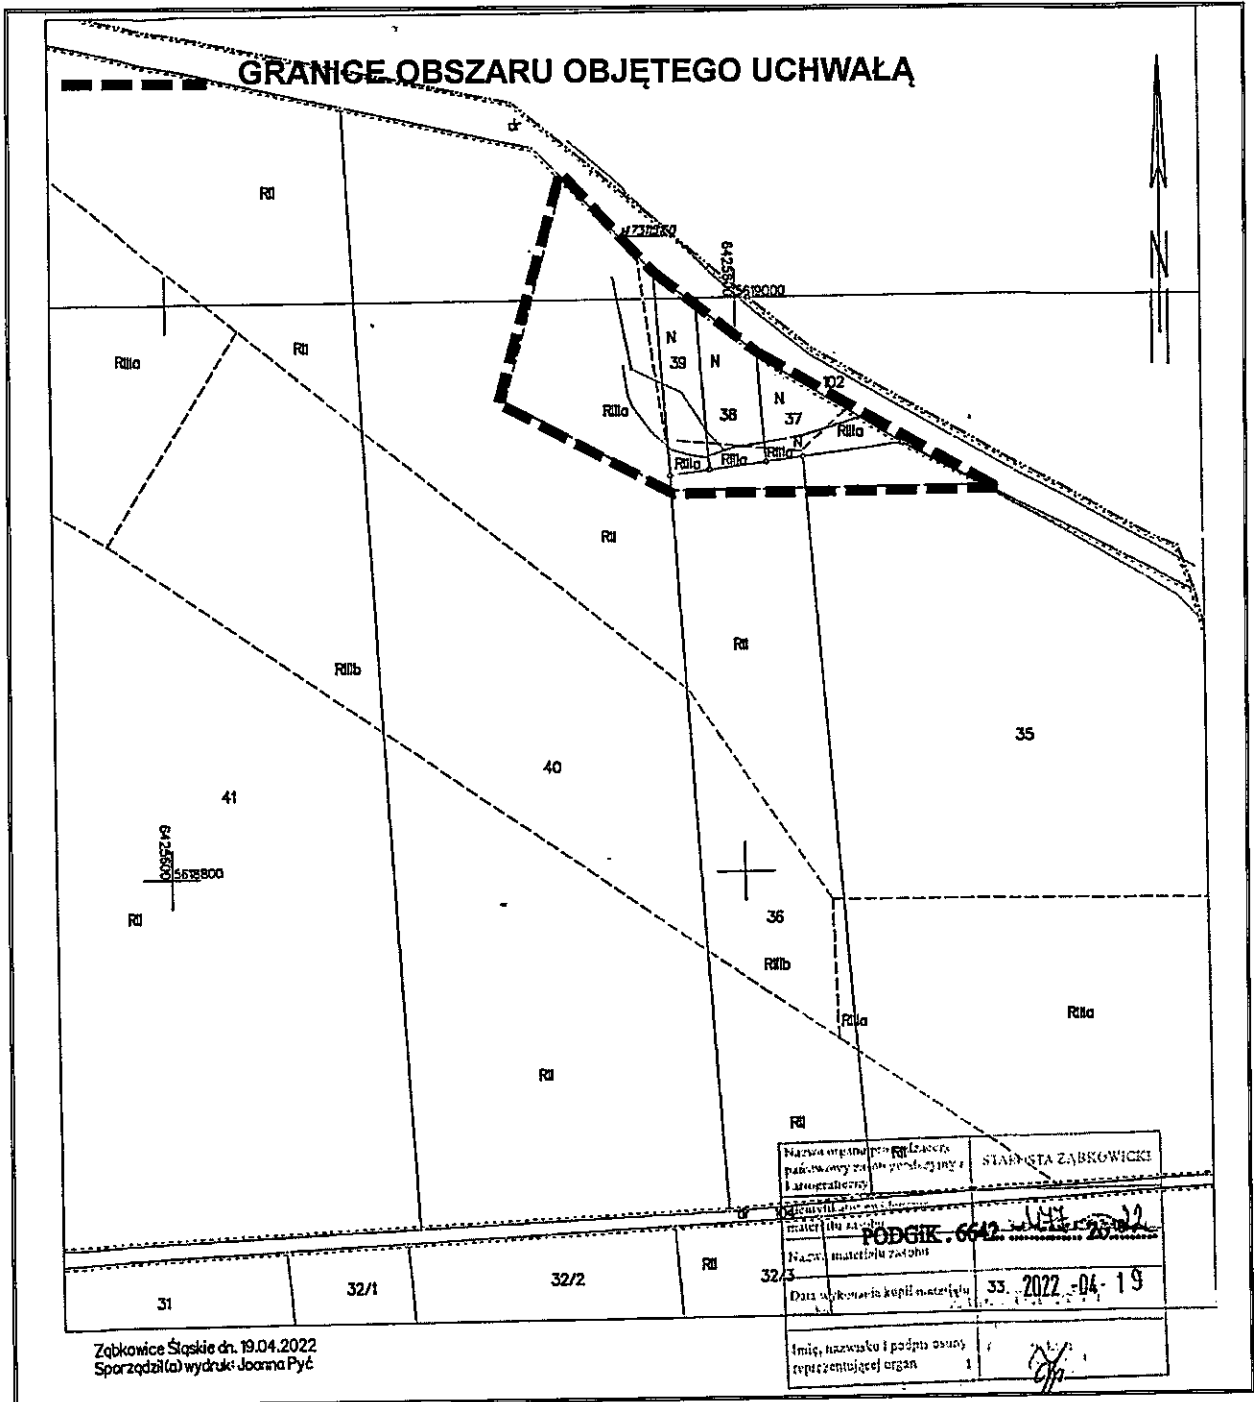

Uwaga – pomniejszenie fotomechaniczne